

RECTO VERSO

Rue du Champ Coutain - 74 150 VERSONNEX



SCCV RECTO VERSO - Versonnex

14, route de Rumilly - 74 960 ANNECY

tel: 04 50 24 60 90

www.cv-habitat.com

MAISON F

TYPE T4

SURFACES REZ DE JARDIN

| Surface hab. | Surfaces <1,80 |
|-----------------------------------|--|
| Entrée + Cuisine + Séjour + Salon | 36,79 m ² 1,81 m ² |
| WC 1 | 3,72 m ² |

TOTAL REZ DE JARDIN 42,32 m² (dont 1,81m² < 1,80)

SURFACES ÉTAGE


| Surface hab. | Surfaces <1,80 |
|--------------|--|
| Chambre 1 | 11,28 m ² 2,23 m ² |
| Chambre 2 | 12,22 m ² 1,00 m ² |
| Chambre 3 | 11,33 m ² 1,82 m ² |
| SDB | 7,85 m ² 1,69 m ² |
| SDE | 2,95 m ² |
| WC 2 | 1,28 m ² |
| Degt. | 2,60 m ² |

TOTAL ÉTAGE 56,25 m² (dont 6,74m² < 1,80)


TOTAL 98,57 m² (dont 8,55m² < 1,80m)

SURFACES ANNEXES

| | |
|--------------------|-----------------------|
| Garage | 17,56 m ² |
| Superficie Terrain | 254,67 m ² |

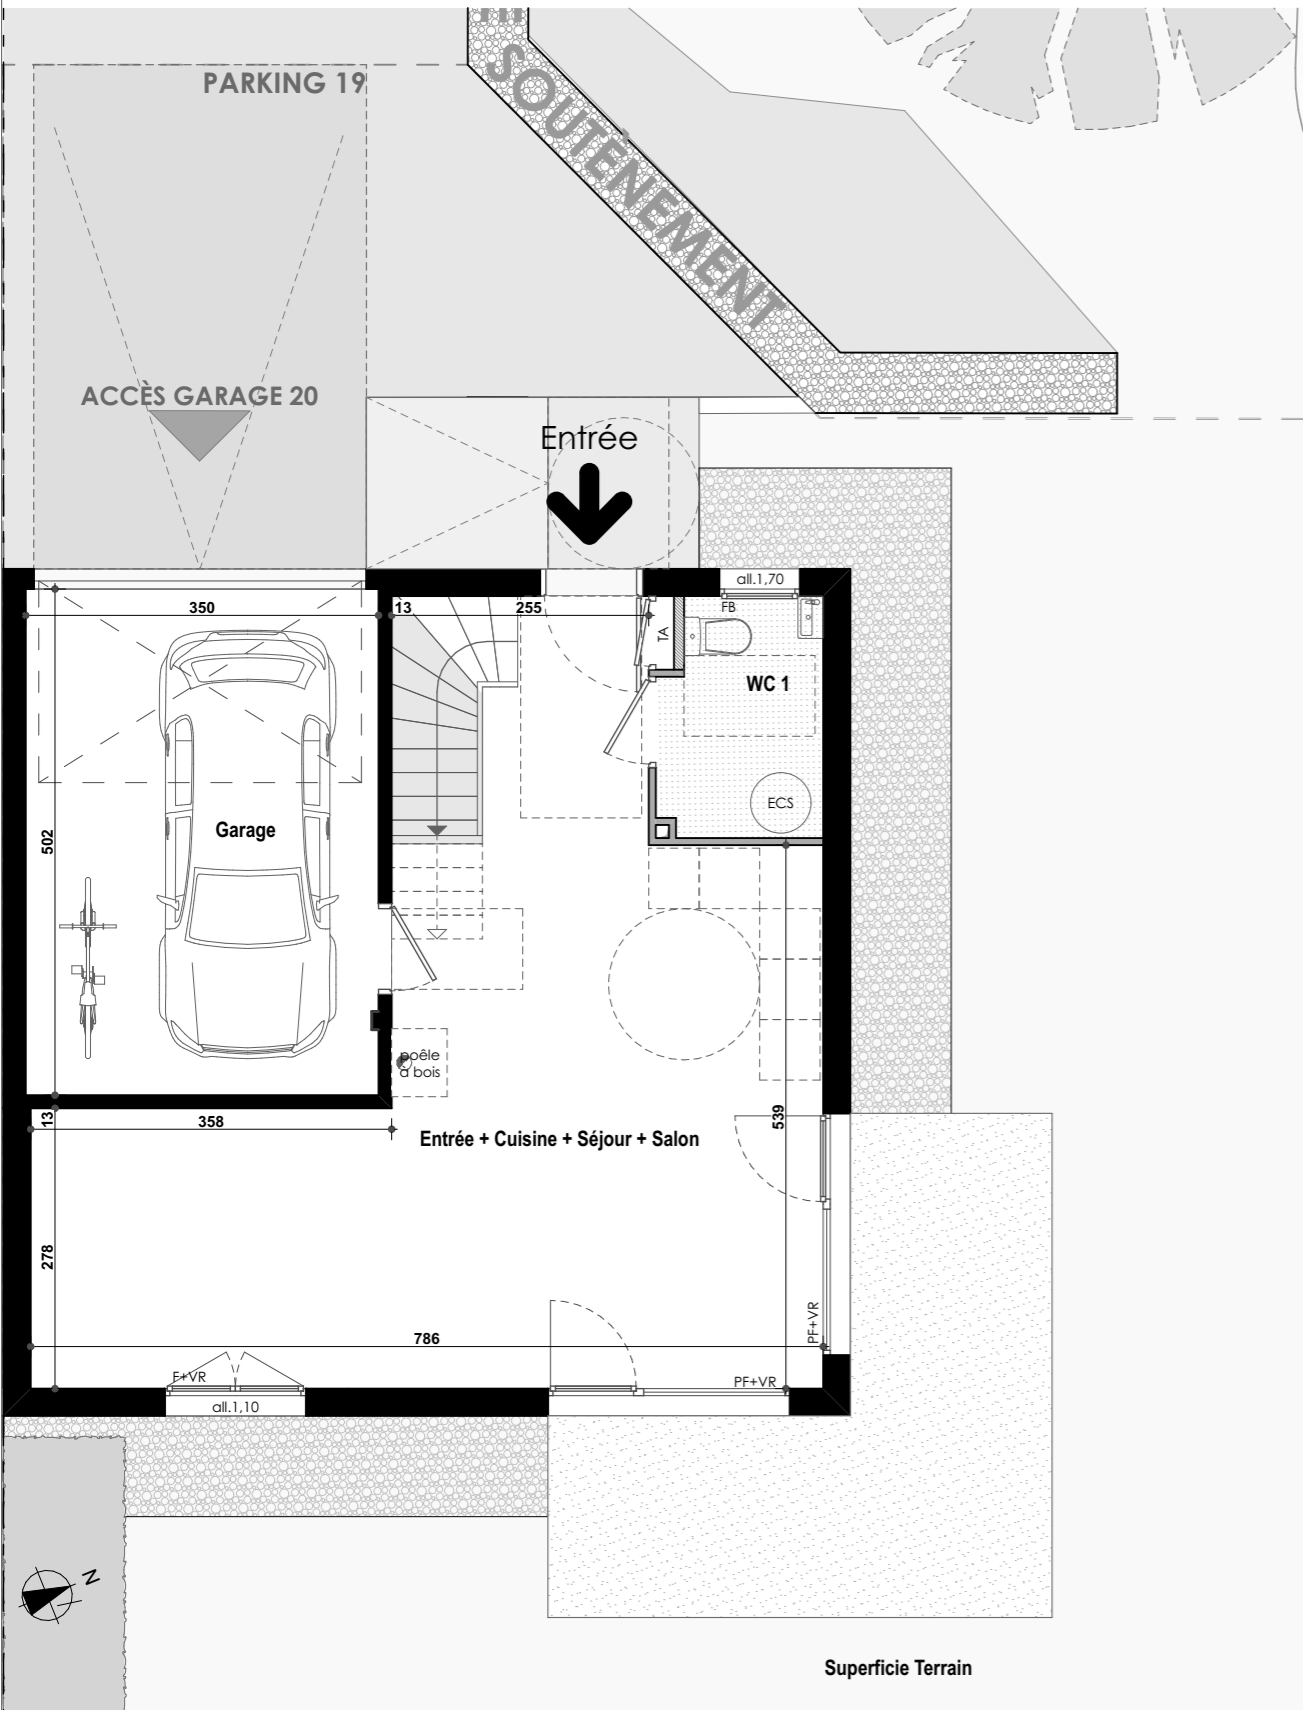

Rez de jardin

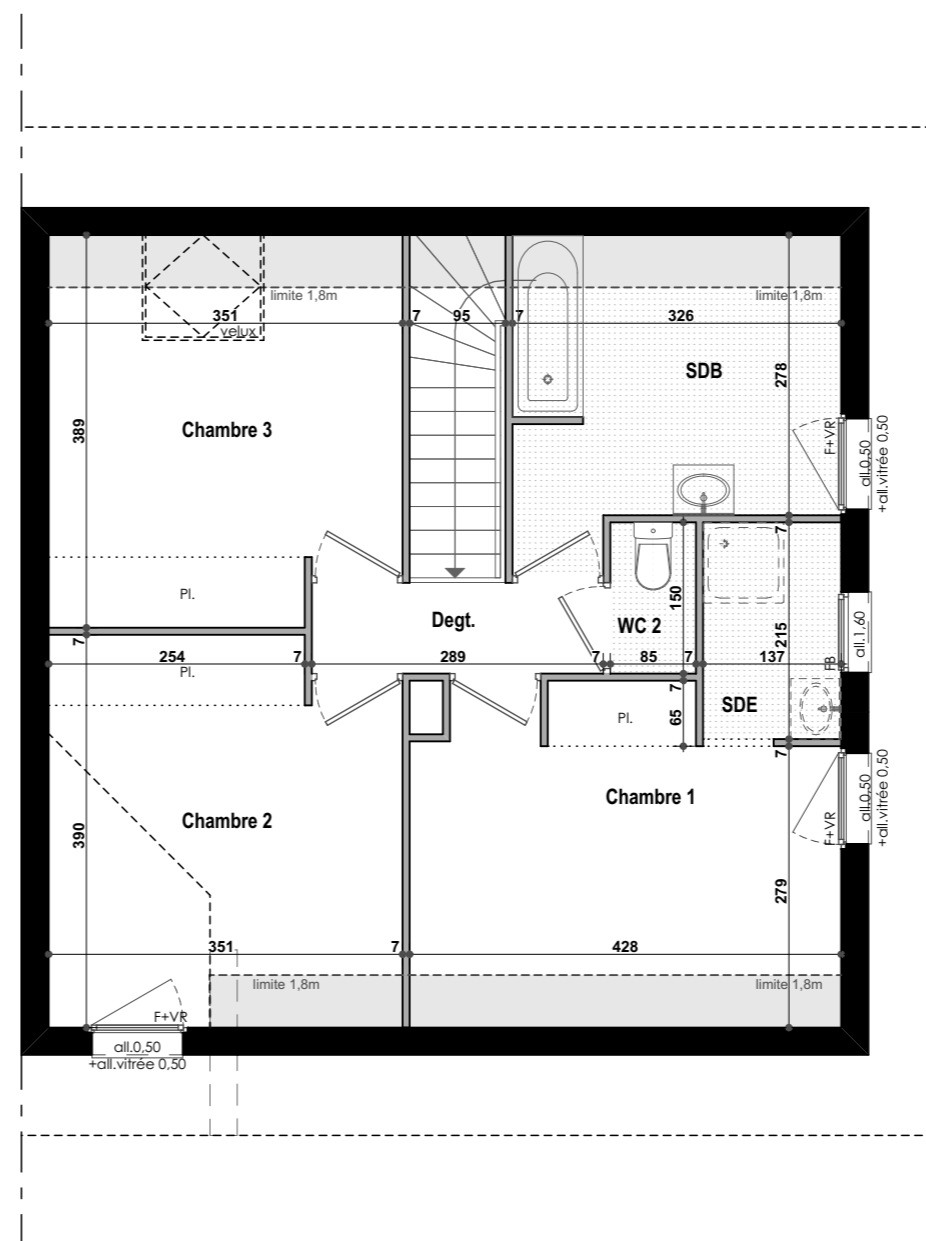

Étage

0 1 2 3m
Échelle : 1/75°

NOTA : Des modifications sont susceptibles d'être apportées à ce plan en fonction des nécessités techniques de la réalisation, tant en ce qui concerne les dimensions libres que l'équipement. Les surfaces indiquées sont approximatives. Les retombées, soffites, faux plafonds, canalisations, ainsi que l'emplacement des équipements ne sont pas tous figurés ou le sont à titre indicatif.



PLAN DE VENTE Indice 0 - le 10/03/2020