

UNITE G3.1.3
 APPARTEMENT 1CH | 53.76 m²
 IMMEUBLE G3
 ETAGE R+1

DATE : 04/11/2019
 INDICE :


SURFACE BRUTE APPARTEMENT 53.76 m²
 SURFACE BRUTE BALCON 11.61 m²
 SURFACE BRUTE TERRASSE
 SURFACE JARDIN (HORS TERRASSE)



FINITIONS*
 Sol Carrelage sauf dans les chambres, plancher flottant type mélaminé


Balcon Béton architectonique
 Terrasse /

* La description détaillée des finitions est fournie dans le descriptif détaillé de vente, celui-ci faisant foi.

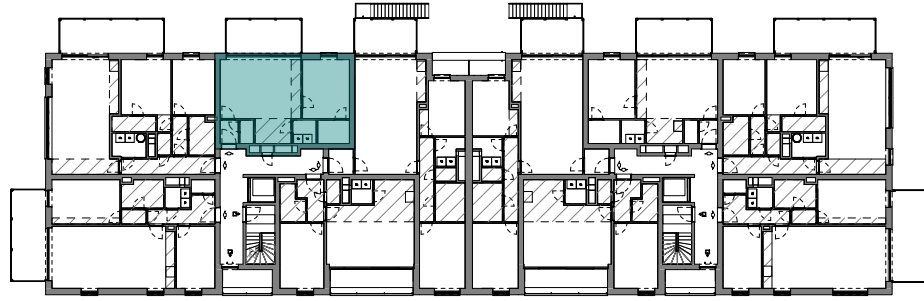

LOT G4

LOT G3

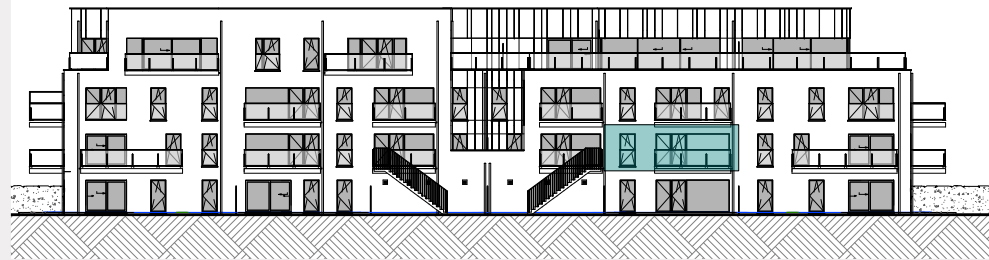

LES JARDINS
 DE L'ORNE

VOTRE Avenir. GRANDEUR NATURE

LEGENDE

- Représentation d'un élément de retombée en partie haute (poutre, linteau)
- Faux-plafond
- Cloisons ou porte EI 30'
- Chauffage et double flux
- ML Emplacement sèche-linge
- SL Emplacement machine à laver
- B ext Hauteur extérieure de fenêtre
- B int Largeur extérieure de fenêtre
- Baie

HA = Hauteur d'allège
 HSP = Hauteur sous plafond
 HSFP = Hauteur sous faux-plafond

NOTES

Plan non contractuel donné à titre indicatif. Les cotes sont données brutes hors parachèvements. Certaines côtes et formes peuvent évoluer en phase d'adjudication.


Le mobilier est donné à titre indicatif. Les représentations de trames de sol sont données à titre symbolique.

Tous les équipements de cuisine sont repris dans le plan du cuisiniste. Se référer au descriptif de vente pour le détail des fournitures. Coffret électrique compris.

Une information complète sur les radiateurs, l'installation électrique et la ventilation sera fournie durant le chantier. Emplacement et dimensions des radiateurs seront fournis.

Des modifications sont susceptibles d'être apportées à ce plan en fonction des nécessités techniques et de la réalisation notamment aux gaines et éléments techniques.

PROVISOIRE

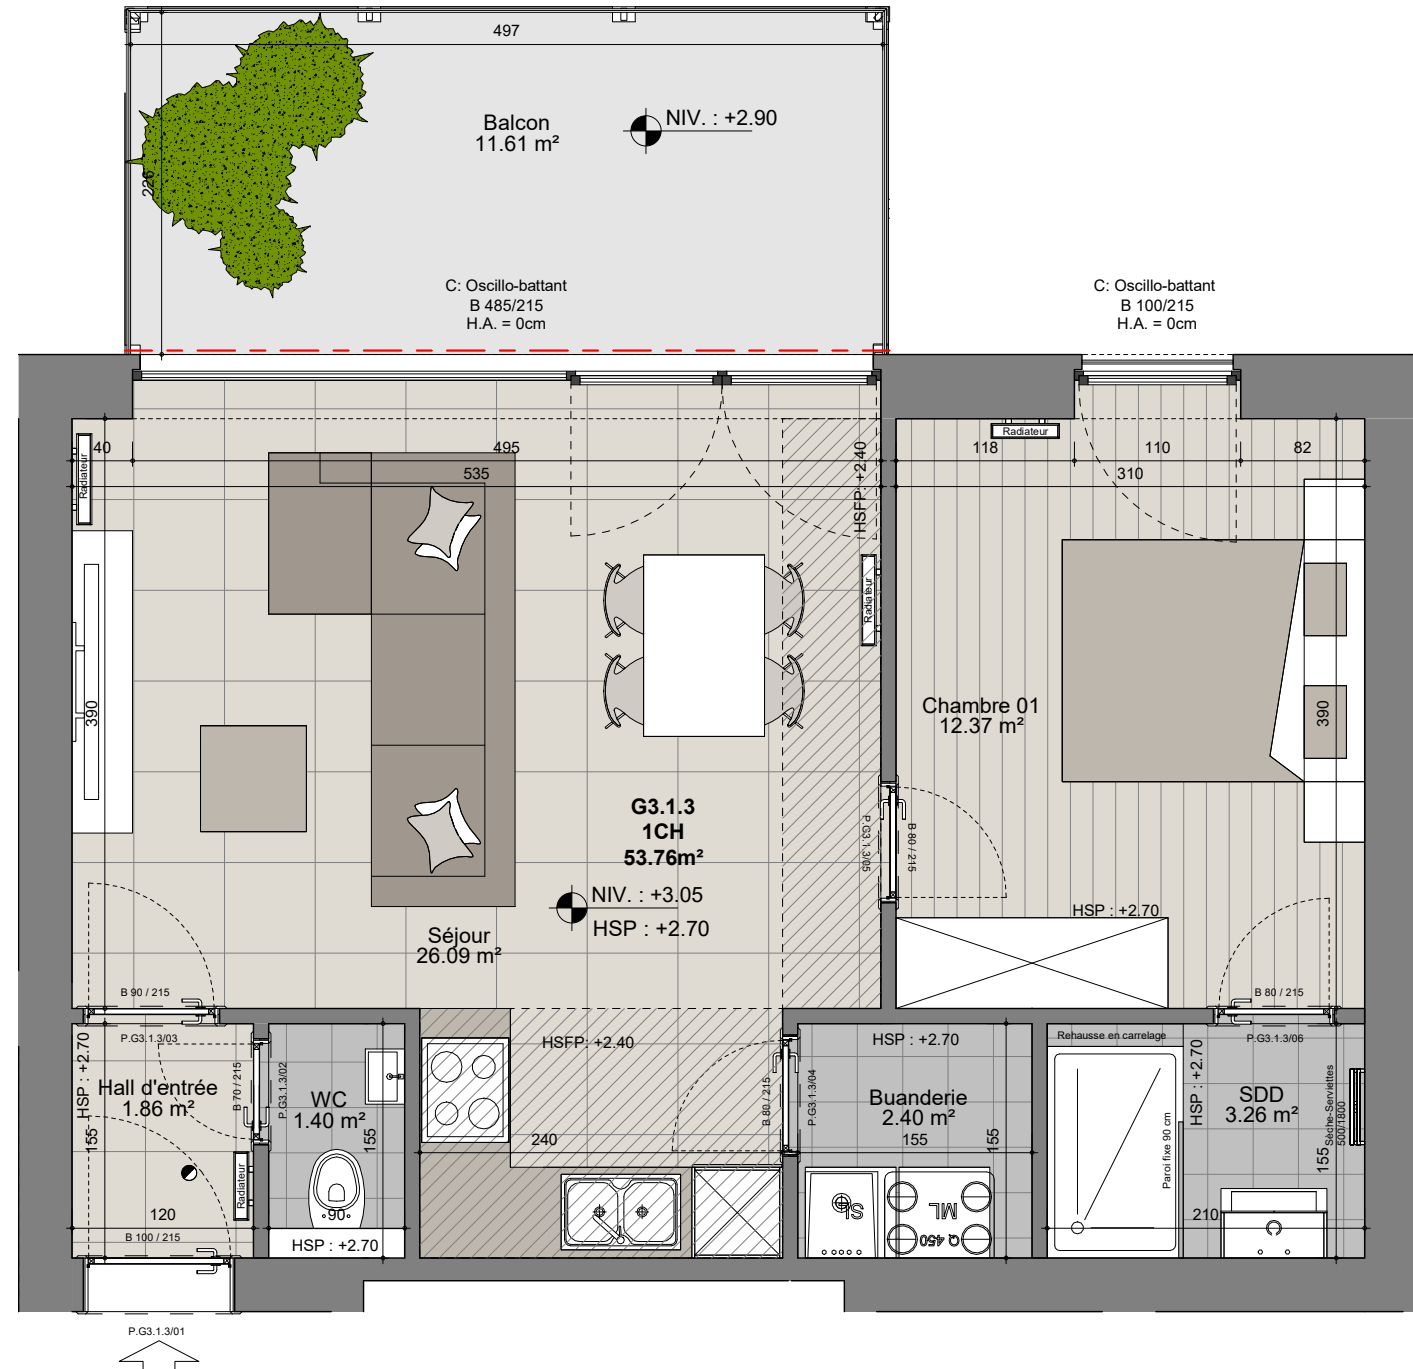

Pour Syntaxe,

1m 2m 3m 4m 5m

