







l'Orne  
by EAGLESTONE

G5.1.4

 G5	 R+1	 2
 1	 89.35m <sup>2</sup>	 9.21m <sup>2</sup>

SITUATION

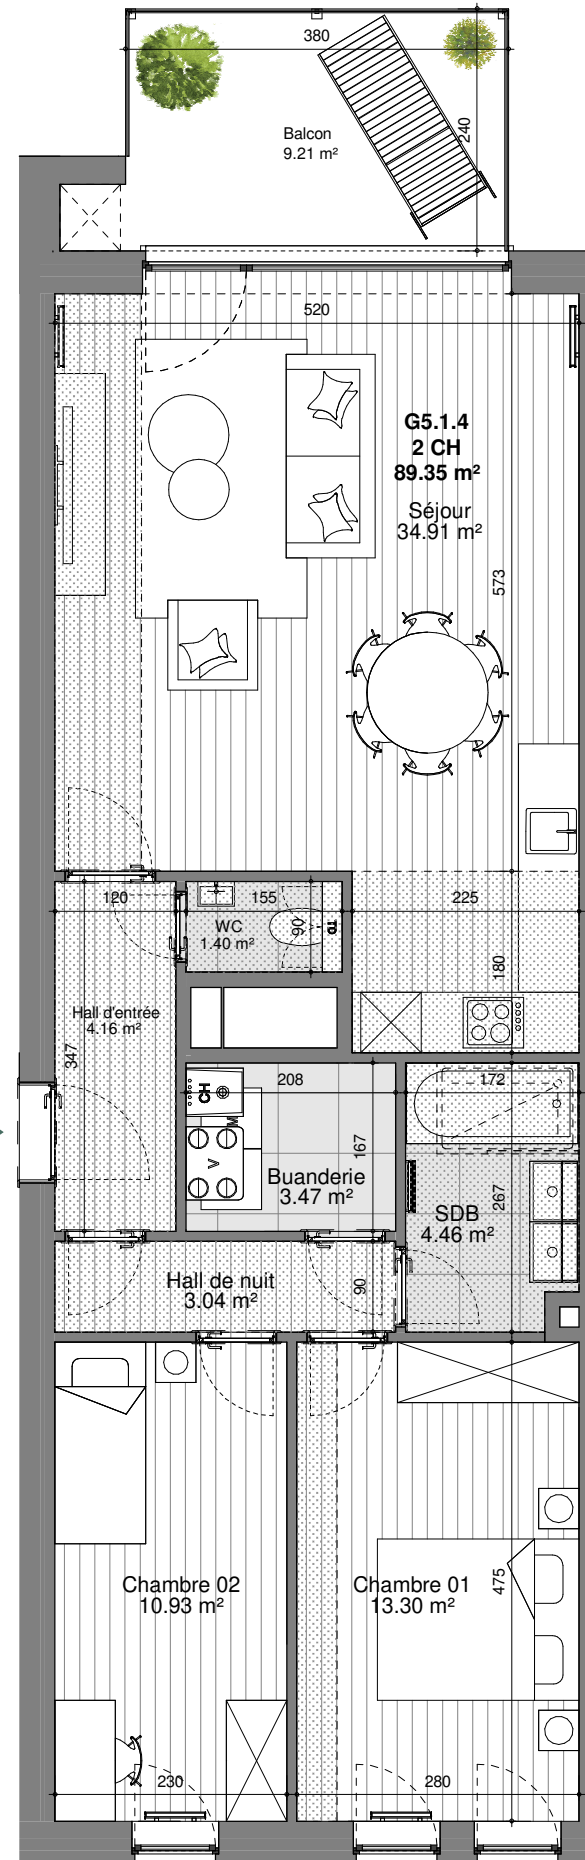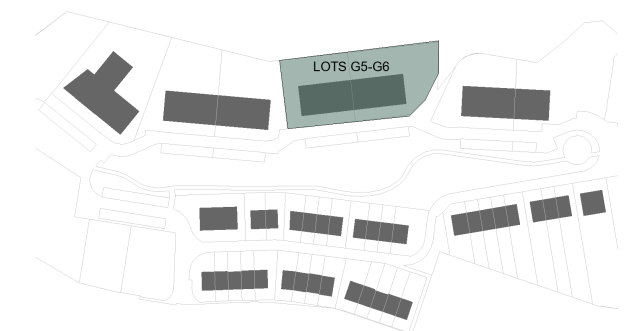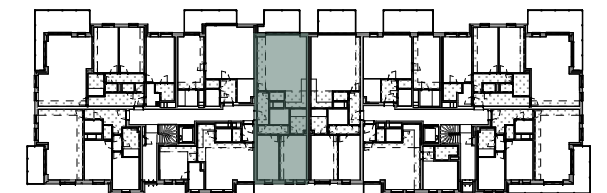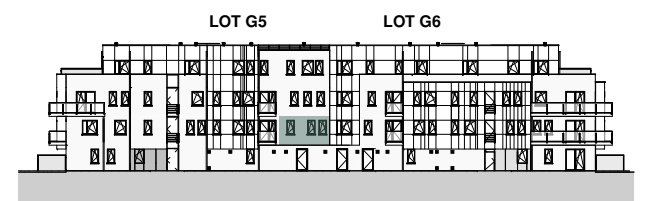

Les cotes sont données brutes hors parachèvements.  
Certaines cotes et formes peuvent évoluer en phase d'exécution.

Toute différence en plus ou en moins, rentrant dans les tolérances admises, fera perte et profit pour l'acquéreur sans adaptation du prix.

Le mobilier est donné à titre indicatif. Les représentations de trames de sol sont données à titre symbolique.

Tous les équipements de cuisine sont repris dans le plan du cuisiniste. Se référer au descriptif de vente pour le détail des fournitures sanitaires.

Une information complète sur les radiateurs, l'installation électrique et la ventilation sera fournie durant le chantier.

Les dimensions des radiateurs et l'emplacement des faux-plafonds sont donnés à titre indicatif.

Des modifications sont susceptibles d'être apportées à ce plan en fonction des nécessités techniques et de la réalisation.



- Carrelage
- Parquet
- Faux-plafond
- Terrasse dalles 60x60

Pour Syntaxe,

SYNTAXE  
ARCHITECTES

EAGLESTONE