







l'Orne
by EAGLESTONE

G3.3.1

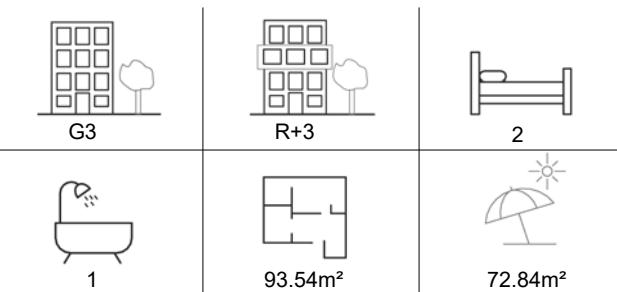

SITUATION

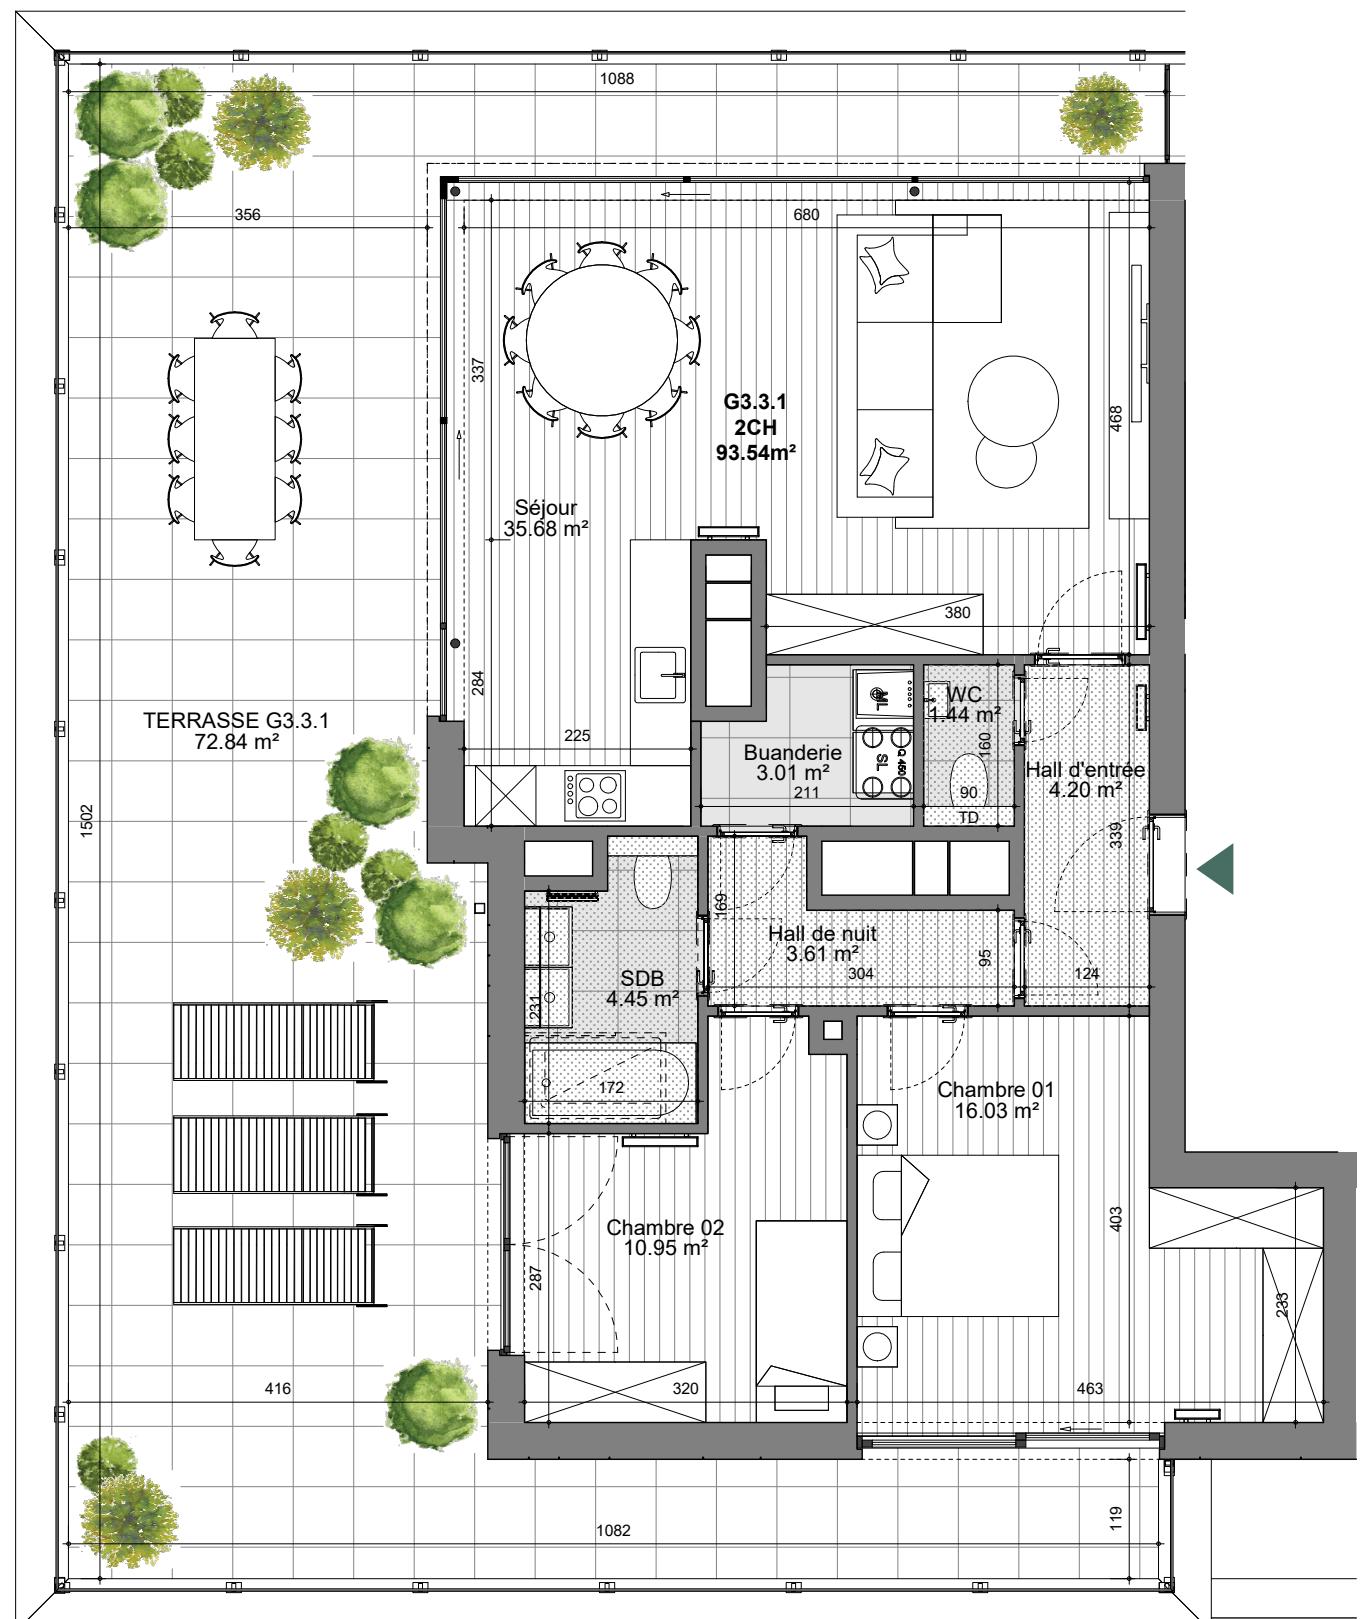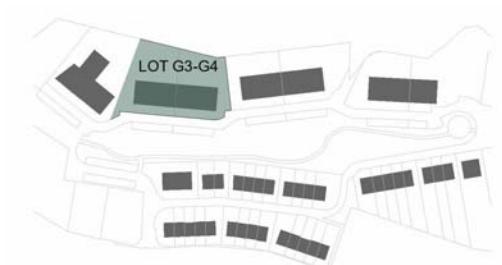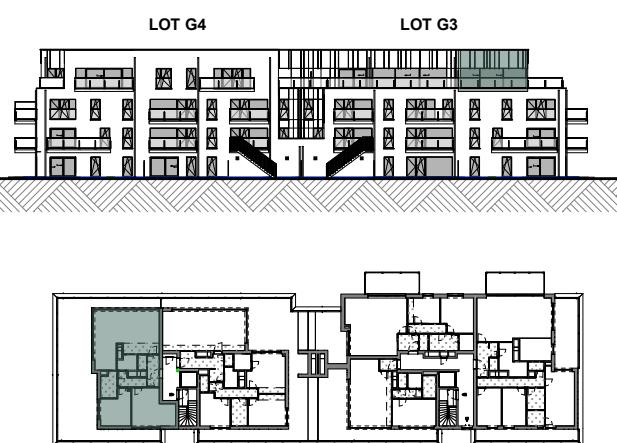

Les cotes sont données brutes hors parachèvements.
Certaines cotes et formes peuvent évoluer en phase d'exécution.

Une information complète sur les radiateurs, l'installation électrique et la ventilation sera fournie durant le chantier.

- Carrelage
- Parquet
- Faux-plafond
- Terrasse dalles 60x60

Toute différence en plus ou en moins, rentrant dans les tolérances admises, fera perte et profit pour l'acquéreur sans adaptation du prix.

Des modifications sont susceptibles d'être apportées à ce plan en fonction des nécessités techniques et de la réalisation.

Le mobilier est donné à titre indicatif. Les représentations de trames de sol sont données à titre symbolique.

L'emplacement des faux-plafonds est donné à titre indicatif

Tous les équipements de cuisine sont repris dans le plan du cuisiniste. Se référer au descriptif de vente pour le détail des fournitures sanitaires.

Pour Syntaxe,