

UNITE JDP5A204  
STUDIO | 42.29m<sup>2</sup>

DATE : 12/09/17  
INDICE :

IMMEUBLE  
ETAGE

LOT5  
R+1

SURFACE BRUTE APPARTEMENT 42.29 m<sup>2</sup>  
SURFACE BRUTE BALCON  
SURFACE BRUTE TERRASSE  
SURFACE JARDIN

**FINITIONS\***

Sol Carrelage sauf dans les chambres  
Mur Carrelage SDB/SDD  
Balcon  
Terrasse

\* La description détaillée des finitions est fournie dans le descriptif détaillé de vente, celui ci faisant foi.



Les Jardins  
de la Pasture

**LEGENDE**

- Représentation d'un élément de retombée en partie haute (poutre, linteau)
- Faux-plafond
- Cloisons ou porte EI 30'
- Chauffage et double flux
- Emplacement machine à laver
- Emplacement sèche-linge
- Hauteur extérieur de fenêtre
- Largeur extérieur de fenêtre
- Baie

HA = Hauteur d'allège

HSP = Hauteur sous plafond

HSFP = Hauteur sous faux-plafond (2.30 m)

**NOTES**

Plan non contractuel donné à titre indicatif.  
Les cotes sont données brutes hors parachevements.


Toute différence en plus ou en moins, rentrant dans les tolérances admises, fera perte ou profit pour l'acquéreur sans adaption du prix.

Le mobilier est donné à titre indicatif. Les représentations de trames de sol sont données à titre symbolique.

Tous les équipements de cuisine sont repris dans le plan du cuisiniste. Se référer au descriptif de vente pour le détail des fournitures. Coffret électrique compris.

Une information complète sur les radiateurs, l'installation électrique et la ventilation sera fournie durant le chantier. Emplacement et dimensions des radiateurs seront fournis.

Des modifications sont susceptibles d'être apportées à ce plan en fonction des nécessités techniques et de la réalisation notamment aux gaines et éléments techniques.

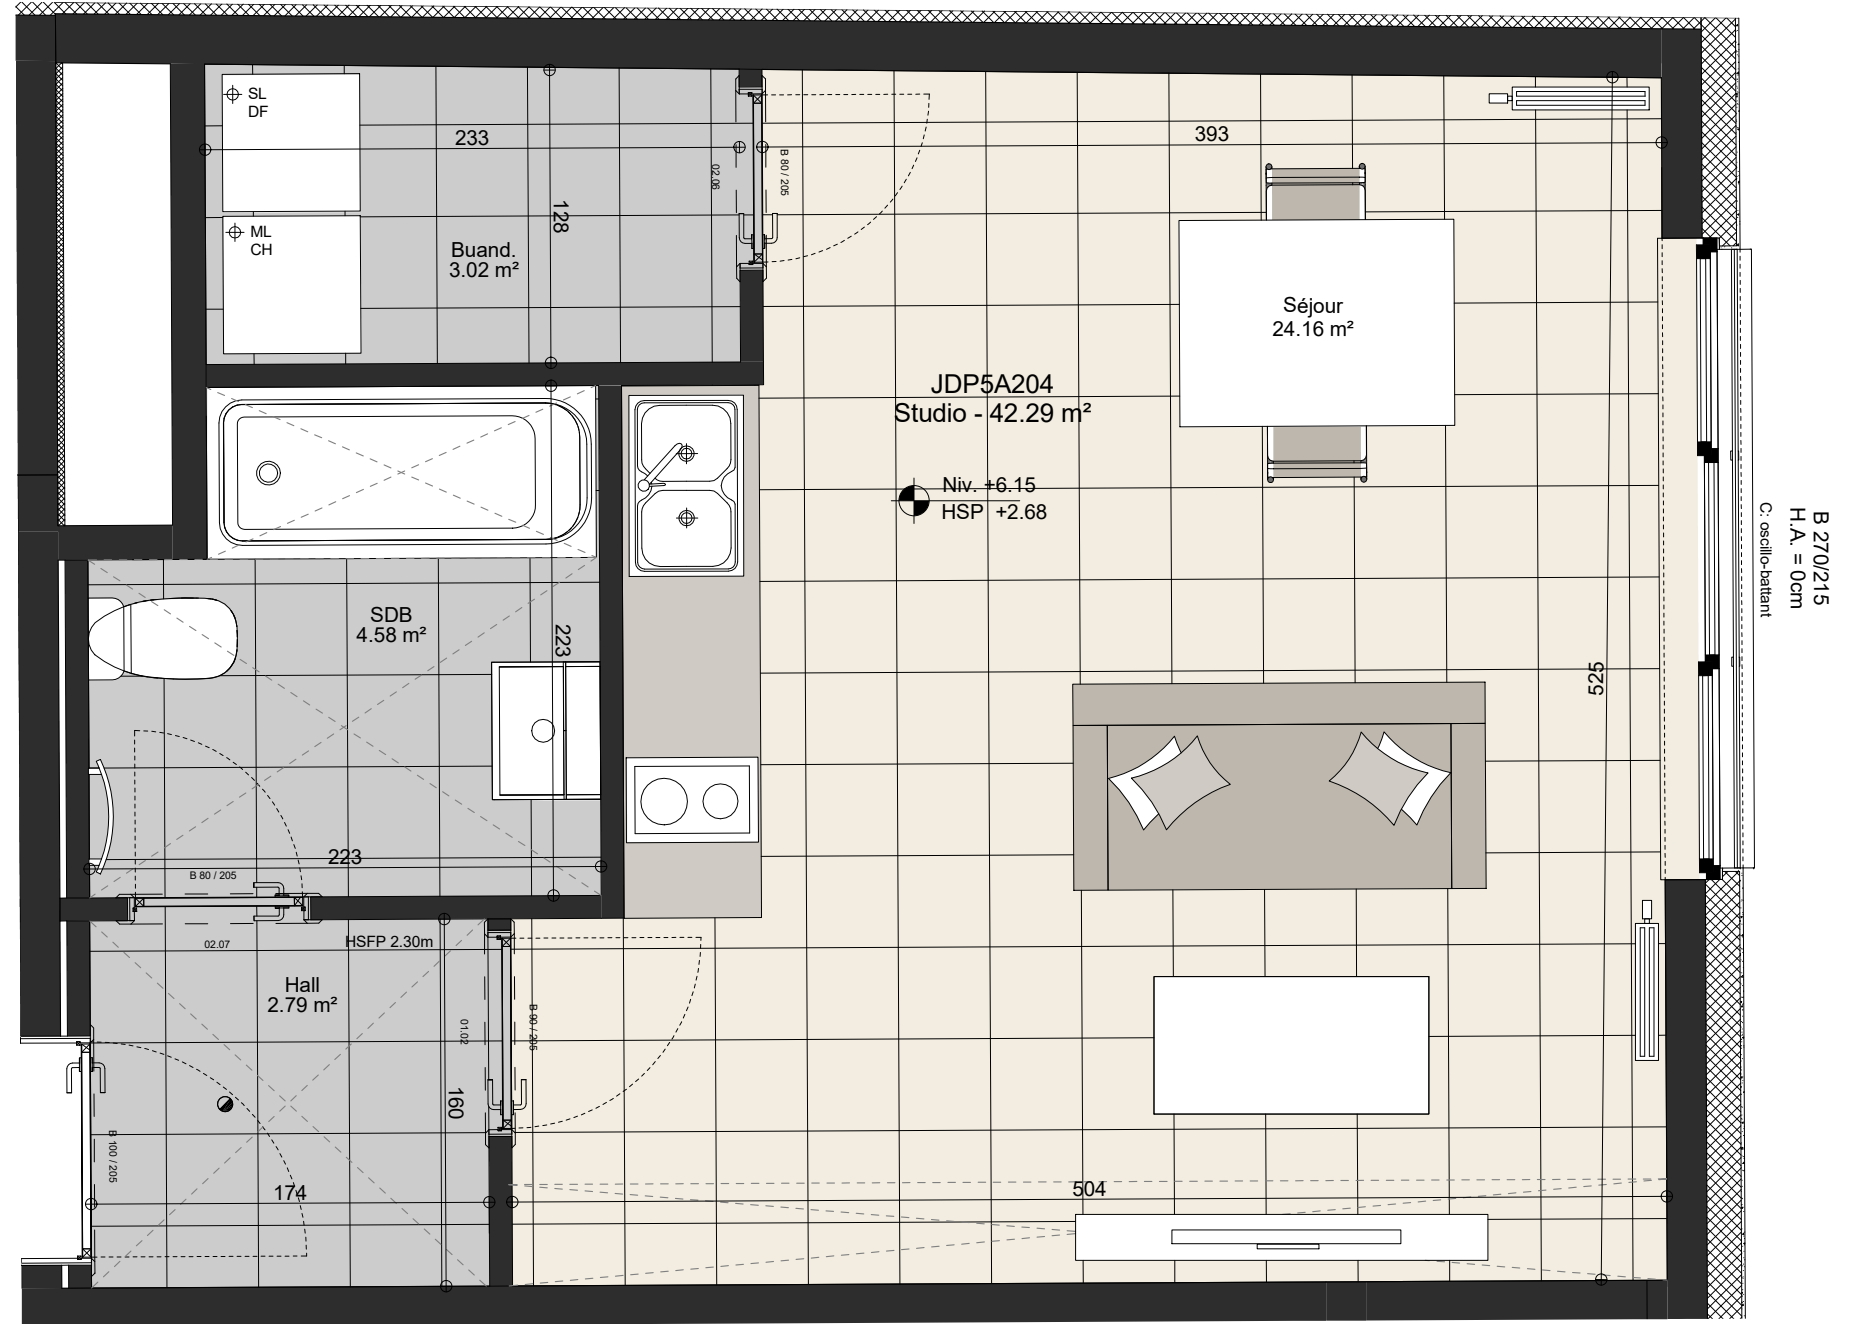

1m

2m

3m

4m

5m

