

UNITE JDP 3B.0.02
STUDIO | 43.65 m²

DATE : 24/05/19
INDICE : A

IMMEUBLE JDP 3B
ETAGE RDC

SURFACE BRUTE APPARTEMENT 43.65 m²
SURFACE BRUTE BALCON / m²
SURFACE BRUTE TERRASSE 19.25 m²
SURFACE JARDIN / m²

FINITIONS*
Sol Carrelage, pas de finition dans les chambres
Mur Prêt à peindre




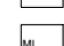


Balcon /
Terrasse Dalles sur plots

* La description détaillée des finitions est fournie dans le descriptif détaillé de vente, celui-ci faisant foi.



 Les Jardins de la Pasture

LEGENDE

-  Représentation d'un élément de retombée en partie haute (poutre, linteau)
-  Faux-plafond
-  Cloisons ou porte EI 30'
-  Chauffage et double flux
-  Emplacement sèche-linge
Emplacement machine à laver
-  Hauteur extérieur de fenêtre
Largeur extérieur de fenêtre
Baie

HA = Hauteur d'allège
HSP = Hauteur sous plafond
HSFP = Hauteur sous faux-plafond (2.30 m)

NOTES

Plan non contractuel donné à titre indicatif.
Les cotes sont données brutes hors parachèvements.
Certaines cotes et formes peuvent évoluer en phase d'adjudication.


Toute différence en plus ou en moins, rentrant dans les tolérances admises, fera perte et profit pour l'acquéreur sans adaptation du prix.

Le mobilier est donné à titre indicatif. Les représentations de trames de sol sont données à titre symbolique.

Tous les équipements de cuisine sont indicatifs. Se référer au descriptif de vente pour le détail des fournitures. Coffret électrique compris.

Une information complète sur les radiateurs, l'installation électrique et la ventilation sera fournie durant le chantier. Emplacement et dimensions des radiateurs sont donnés à titre indicatifs.

Des modifications sont susceptibles d'être apportées à ce plan en fonction des nécessités techniques et de la réalité du chantier (notamment aux gaines et éléments techniques).

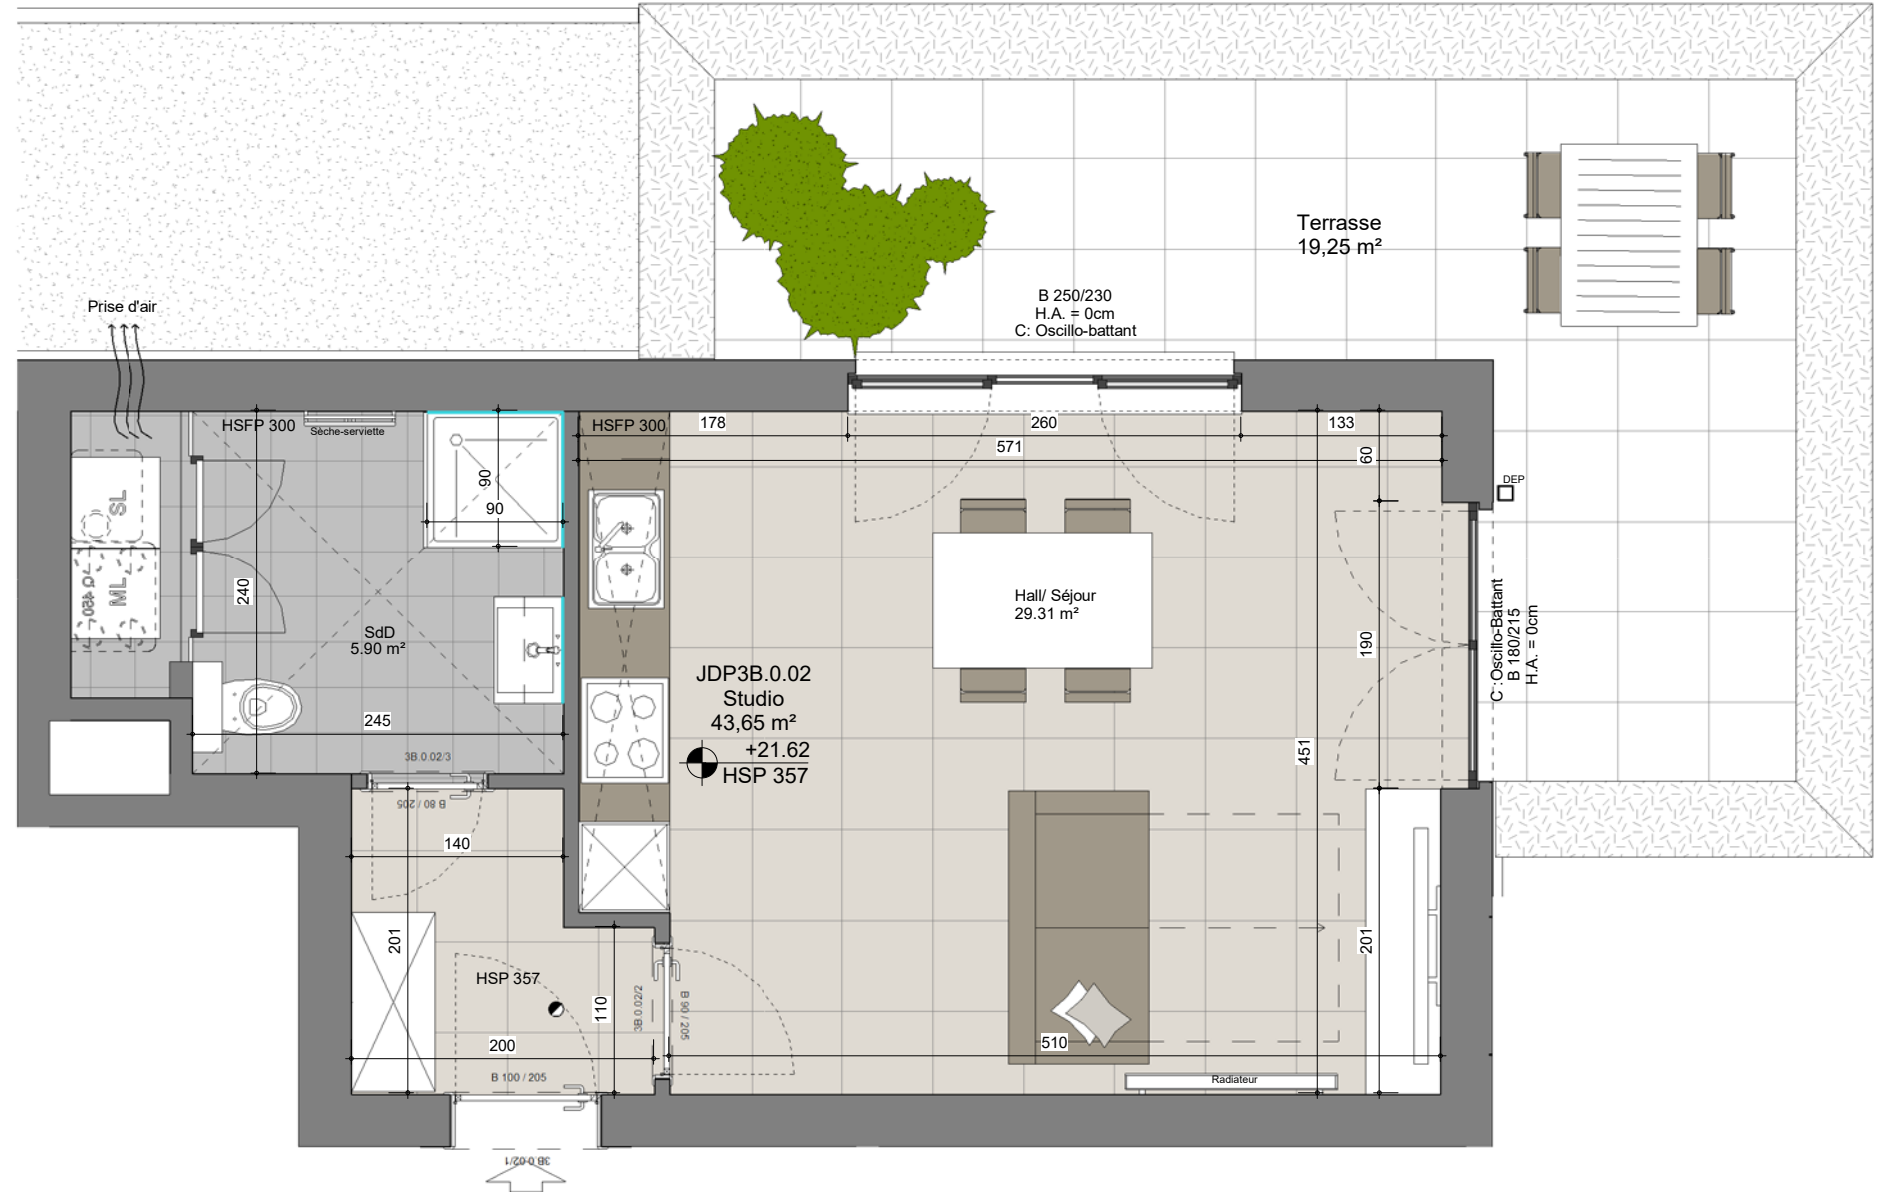

Pour Syntaxe,

1m 2m 3m 4m 5m

Echelle principale

