



UNITE G4.3.3
APPARTEMENT 3CH | 135.05 m²
DATE : 04/11/2019
IMMEUBLE
ETAGE
G4
R+3
INDEXE :

SURFACE BRUTE APPARTEMENT 135.05 m²
SURFACE BRUTE BALCON 14.26 m²
SURFACE BRUTE TERRASSE 33.01 m²
SURFACE JARDIN (HORS TERRASSE)

FINITIONS*
Sol Carrelage sauf dans les chambres, plancher flottant type mélaminé

Balcon Béton architectonique
Terrasse Dalles sur plots

* La description détaillée des finitions est fournie dans le descriptif détaillé de vente, celui-ci faisant foi.

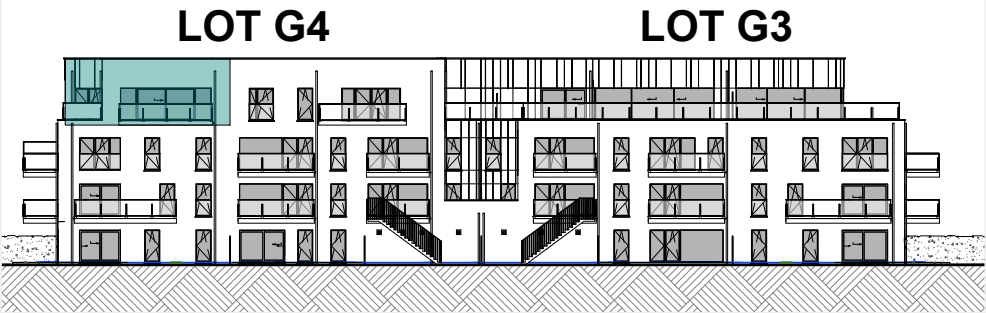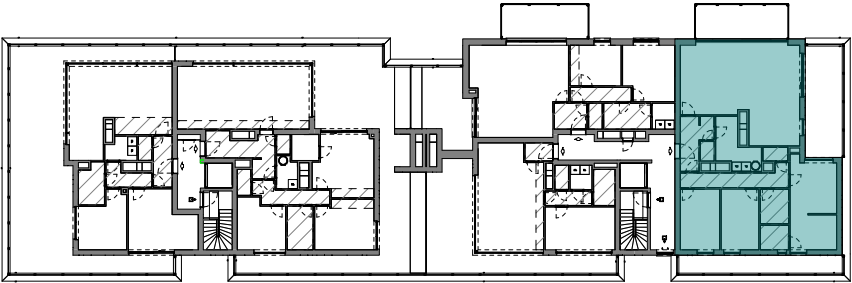

LEGENDE

- Représentation d'un élément de retombée en partie haute (poutre, linteau)
- Faux-plafond
- Cloisons ou porte EI 30'
- Chauffage et double flux
- Emplacement sèche-linge
- Emplacement machine à laver
- Hauteur extérieure de fenêtre
- Largeur extérieure de fenêtre
- Baie

HA = Hauteur d'allège
HSP = Hauteur sous plafond
HSFP = Hauteur sous faux-plafond

NOTES

Plan non contractuel donné à titre indicatif.
Les cotes sont données brutes hors parachèvements.
Certaines côtes et formes peuvent évoluer en phase d'adjudication.

Toute différence en plus ou en moins, rentrant dans les tolérances admises, fera perte et profit pour l'acquéreur sans adaptation du prix.

Le mobilier est donné à titre indicatif. Les représentations de trames de sol sont données à titre symbolique.

Tous les équipements de cuisine sont repris dans le plan du cuisiniste. Se référer au descriptif de vente pour le détail des fournitures. Coffret électrique compris.


Une information complète sur les radiateurs, l'installation électrique et la ventilation sera fournie durant le chantier. Emplacement et dimensions des radiateurs seront fournis.

Des modifications sont susceptibles d'être apportées à ce plan en fonction des nécessités techniques et de la réalisation notamment aux gaines et éléments techniques.

Pour Syntaxe,

[Signature]

PROVISOIRE

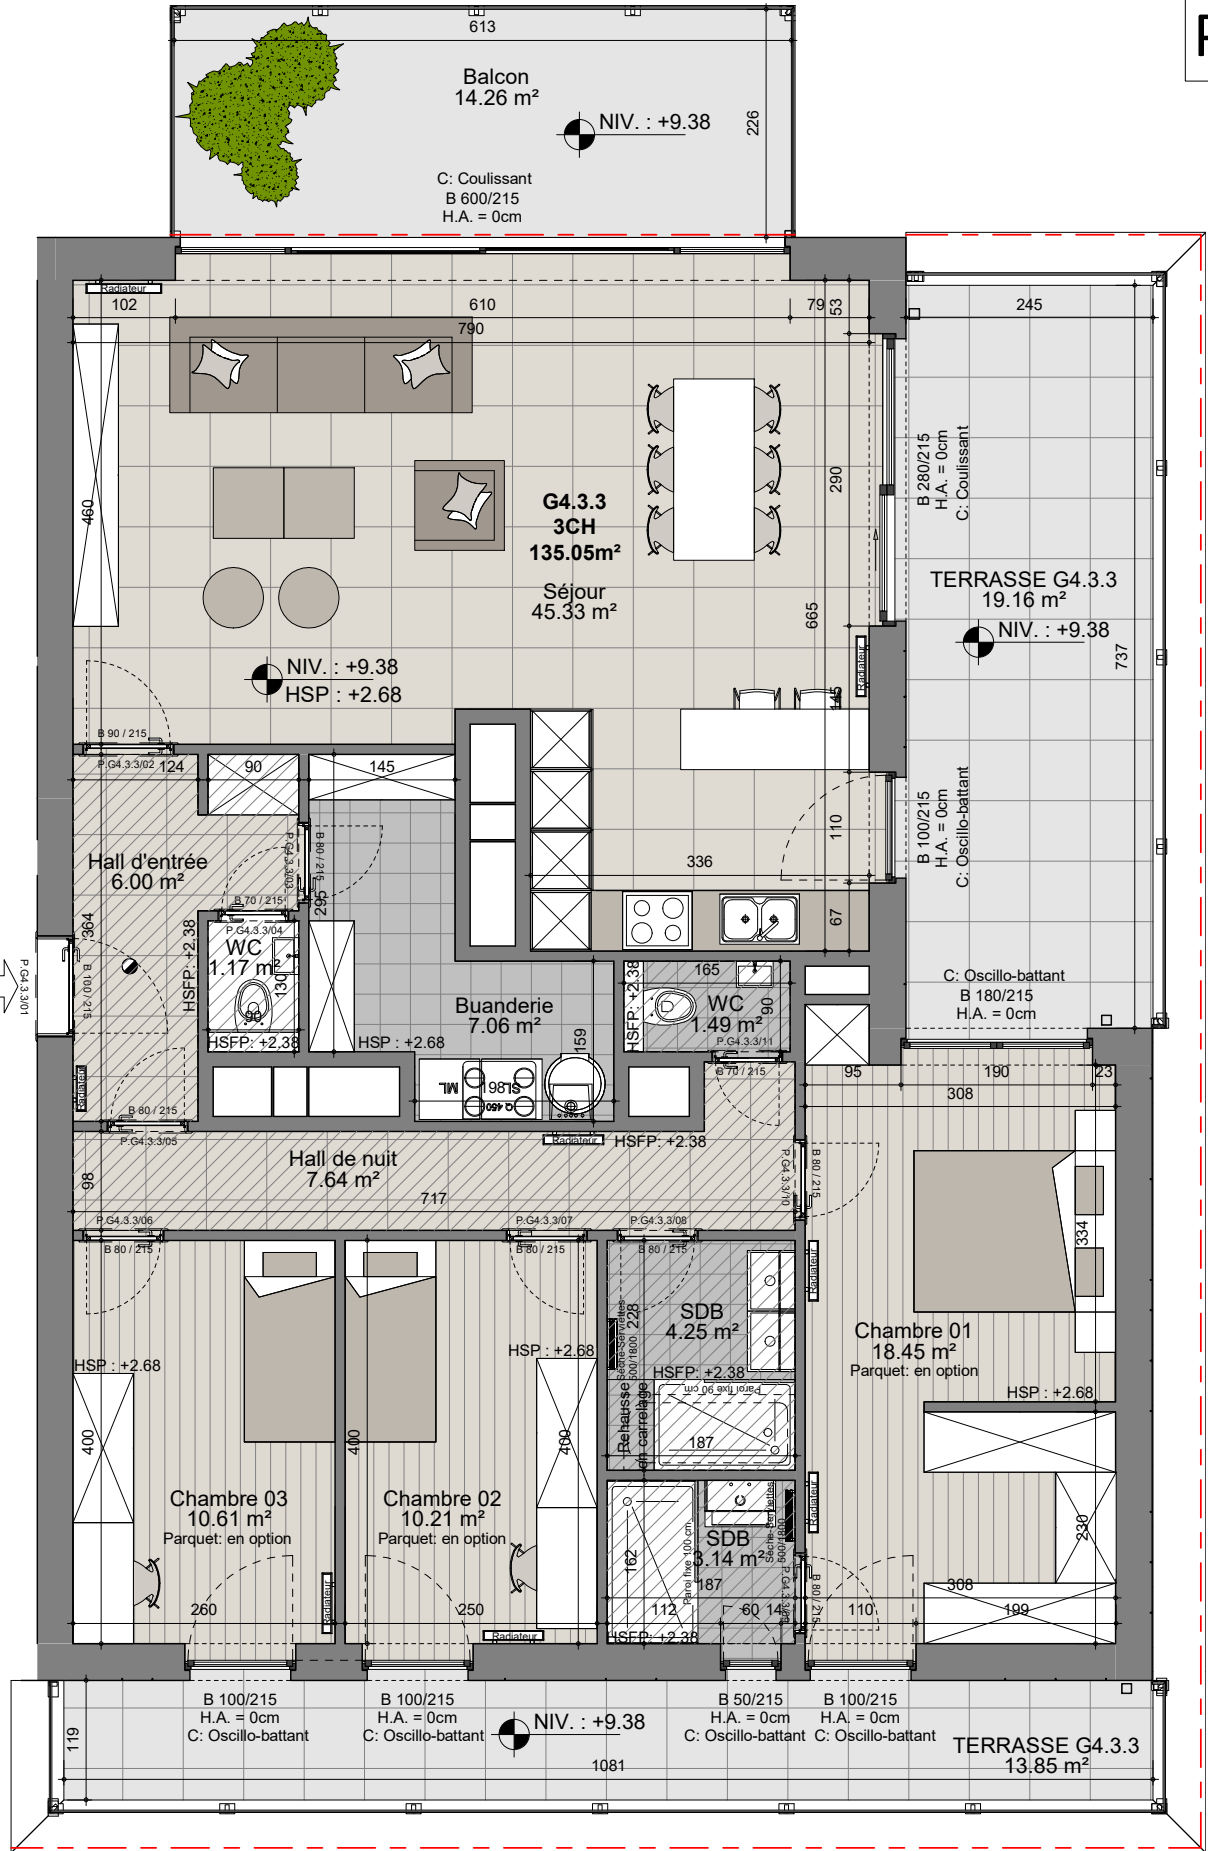

1m 2m 3m 4m 5m

